三星镇星镇路西、心愿家纺南侧地块一项目用地勘测定界图

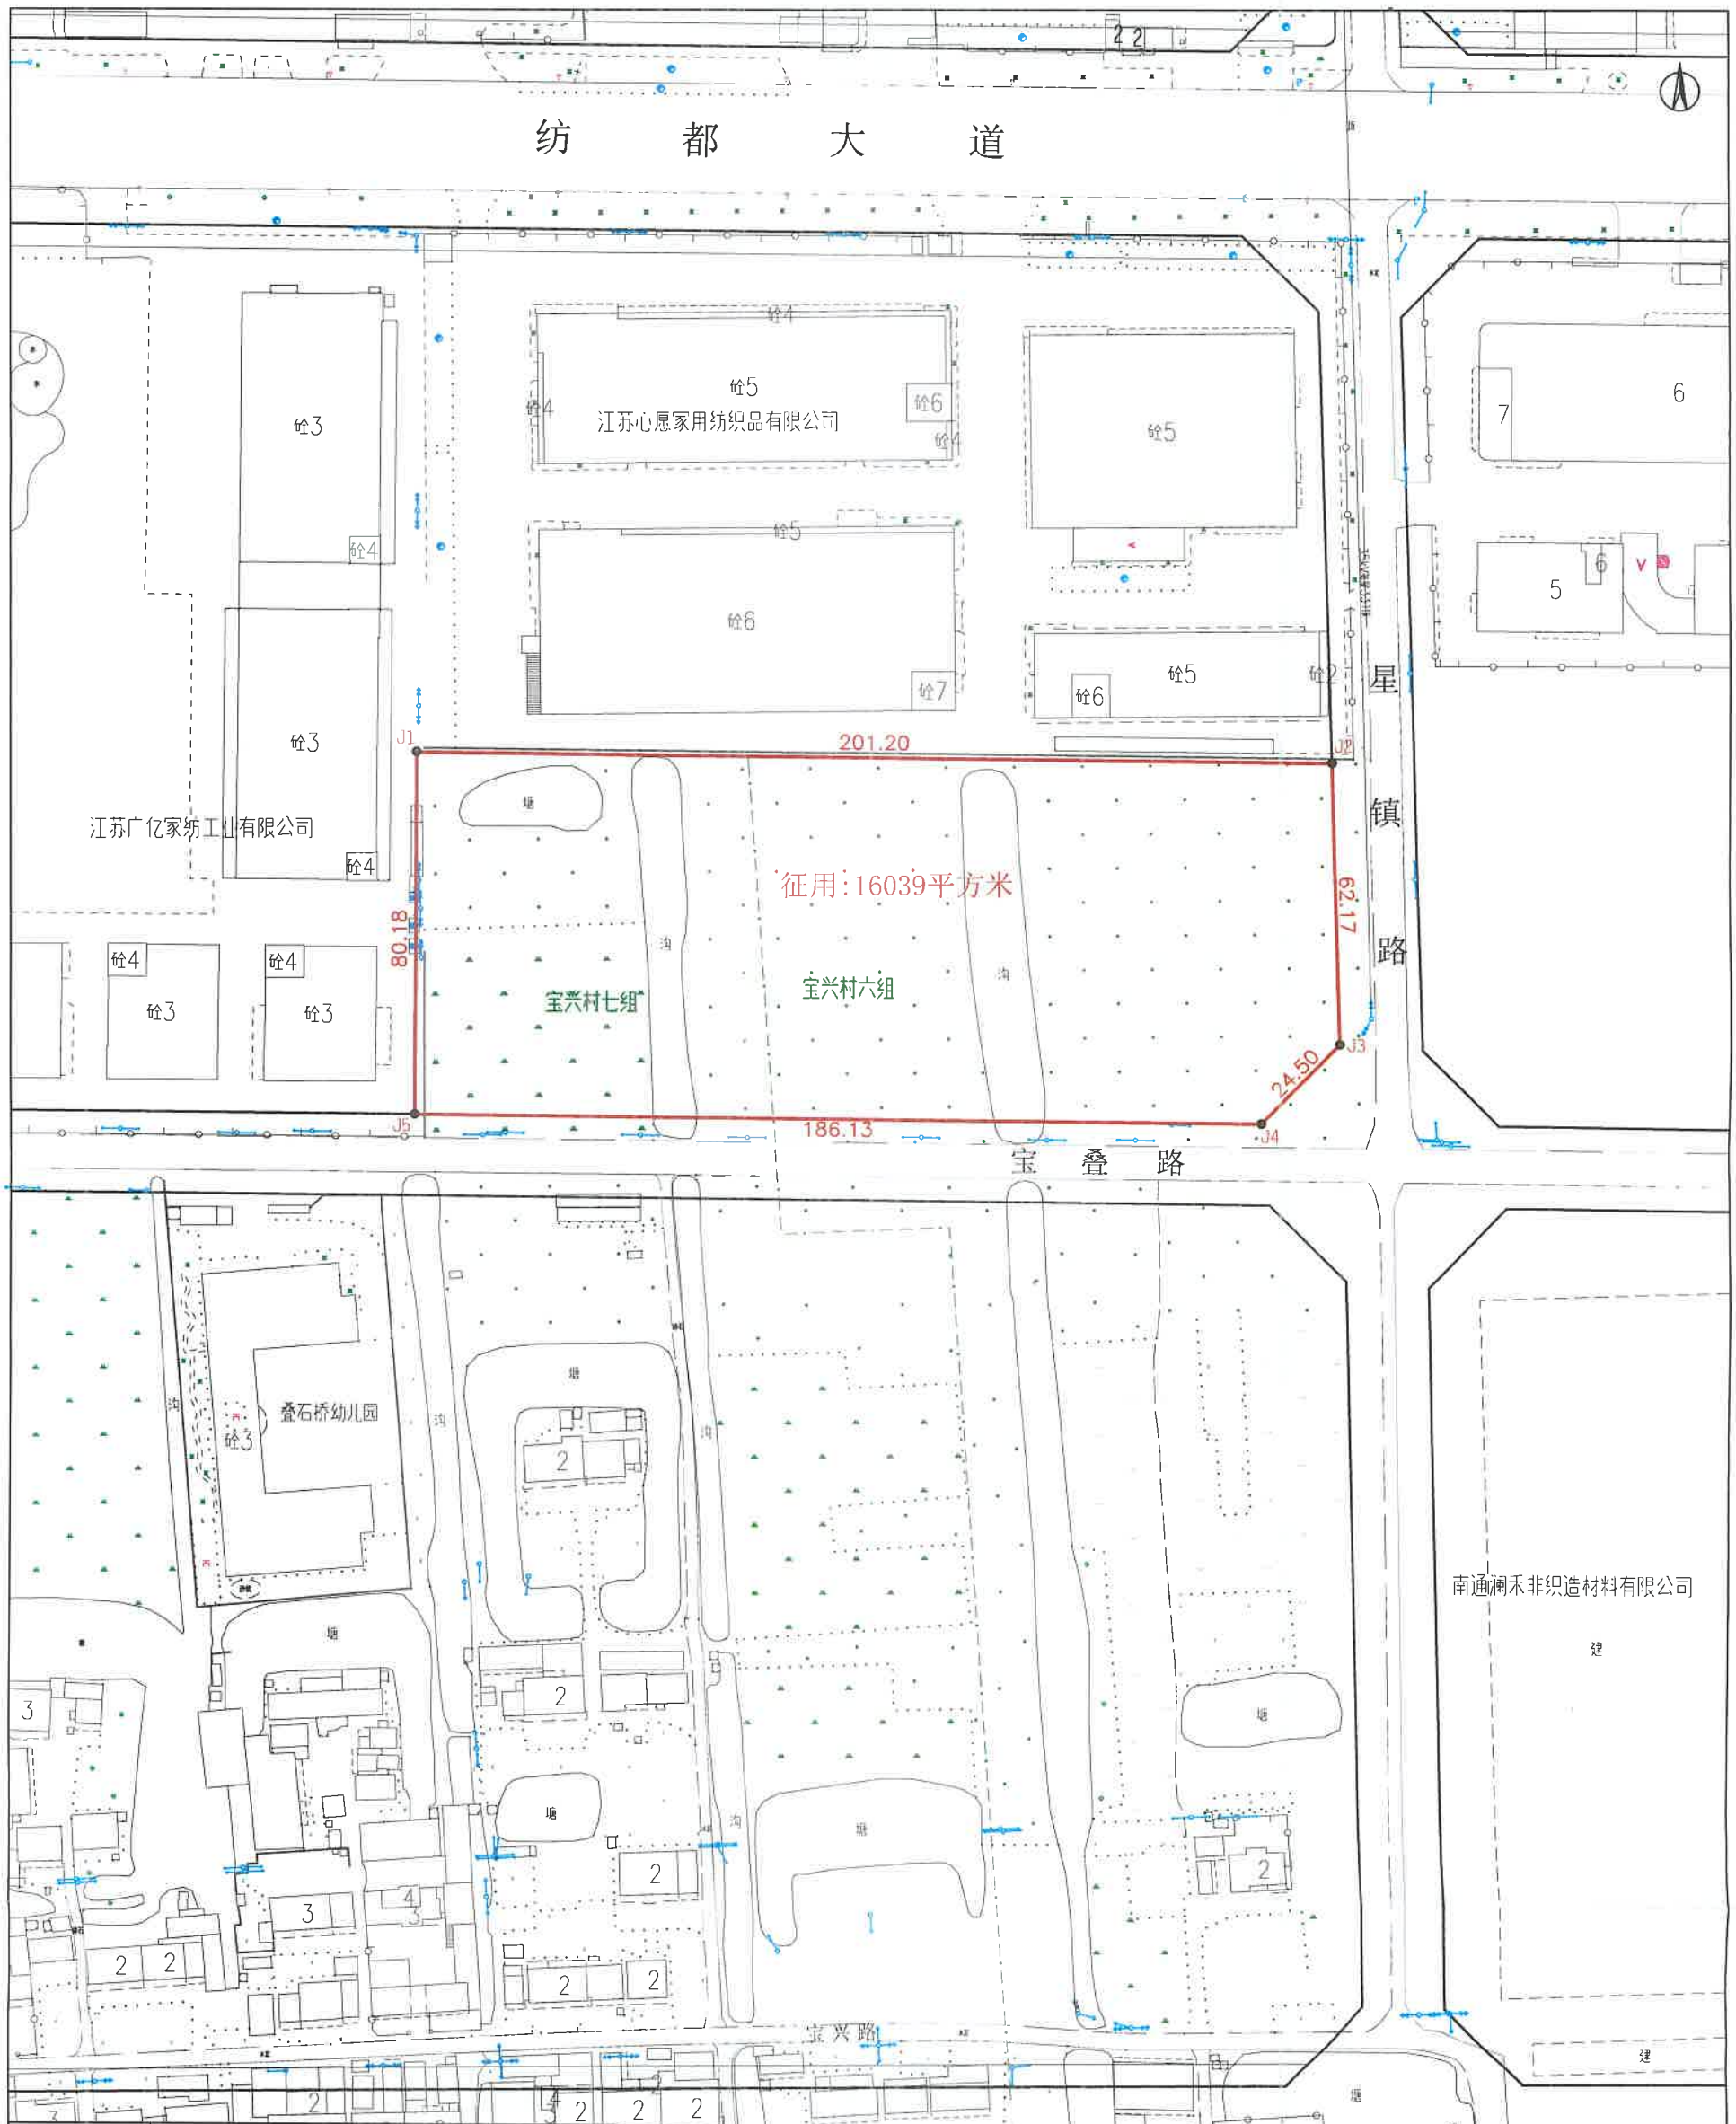

用地单位	南通市海门区人民政府		
用地座落	海门区三星镇宝兴村		
用地总面积	16039 平方米 24.06 亩		
征用面积	16039 平方米 24.06 亩	地籍图号	

勘测单位 南通市融信信息科技有限公司
坐 标 系 2000国家大地坐标系
制图日期 2025.5.14

1:1500

南通市融信信息科技有限公司 甲乙测资字32518652 测绘资质专用章

绘图：陆耀辉
检查：曹姜春

三星镇星镇路西、心愿家纺南侧地块二项目用地勘测定界图

用地单位	南通市海门区人民政府		
用地座落	海门区三星镇宝兴村		
用地总面积	17822 平方米 26.73 亩		
征用面积	17822 平方米 26.73 亩	地籍图号	

勘测单位 南通市融信信息科技有限公司
坐 标 系 2000国家大地坐标系
制图日期 2025.5.14

1:1500

南通市融信信息科技有限公司
测乙测资字32518652
测绘资质专用章

绘图：陆耀辉
检查：曹姜春

三星镇星镇路西、心愿家纺南侧地块三项目用地勘测定界图

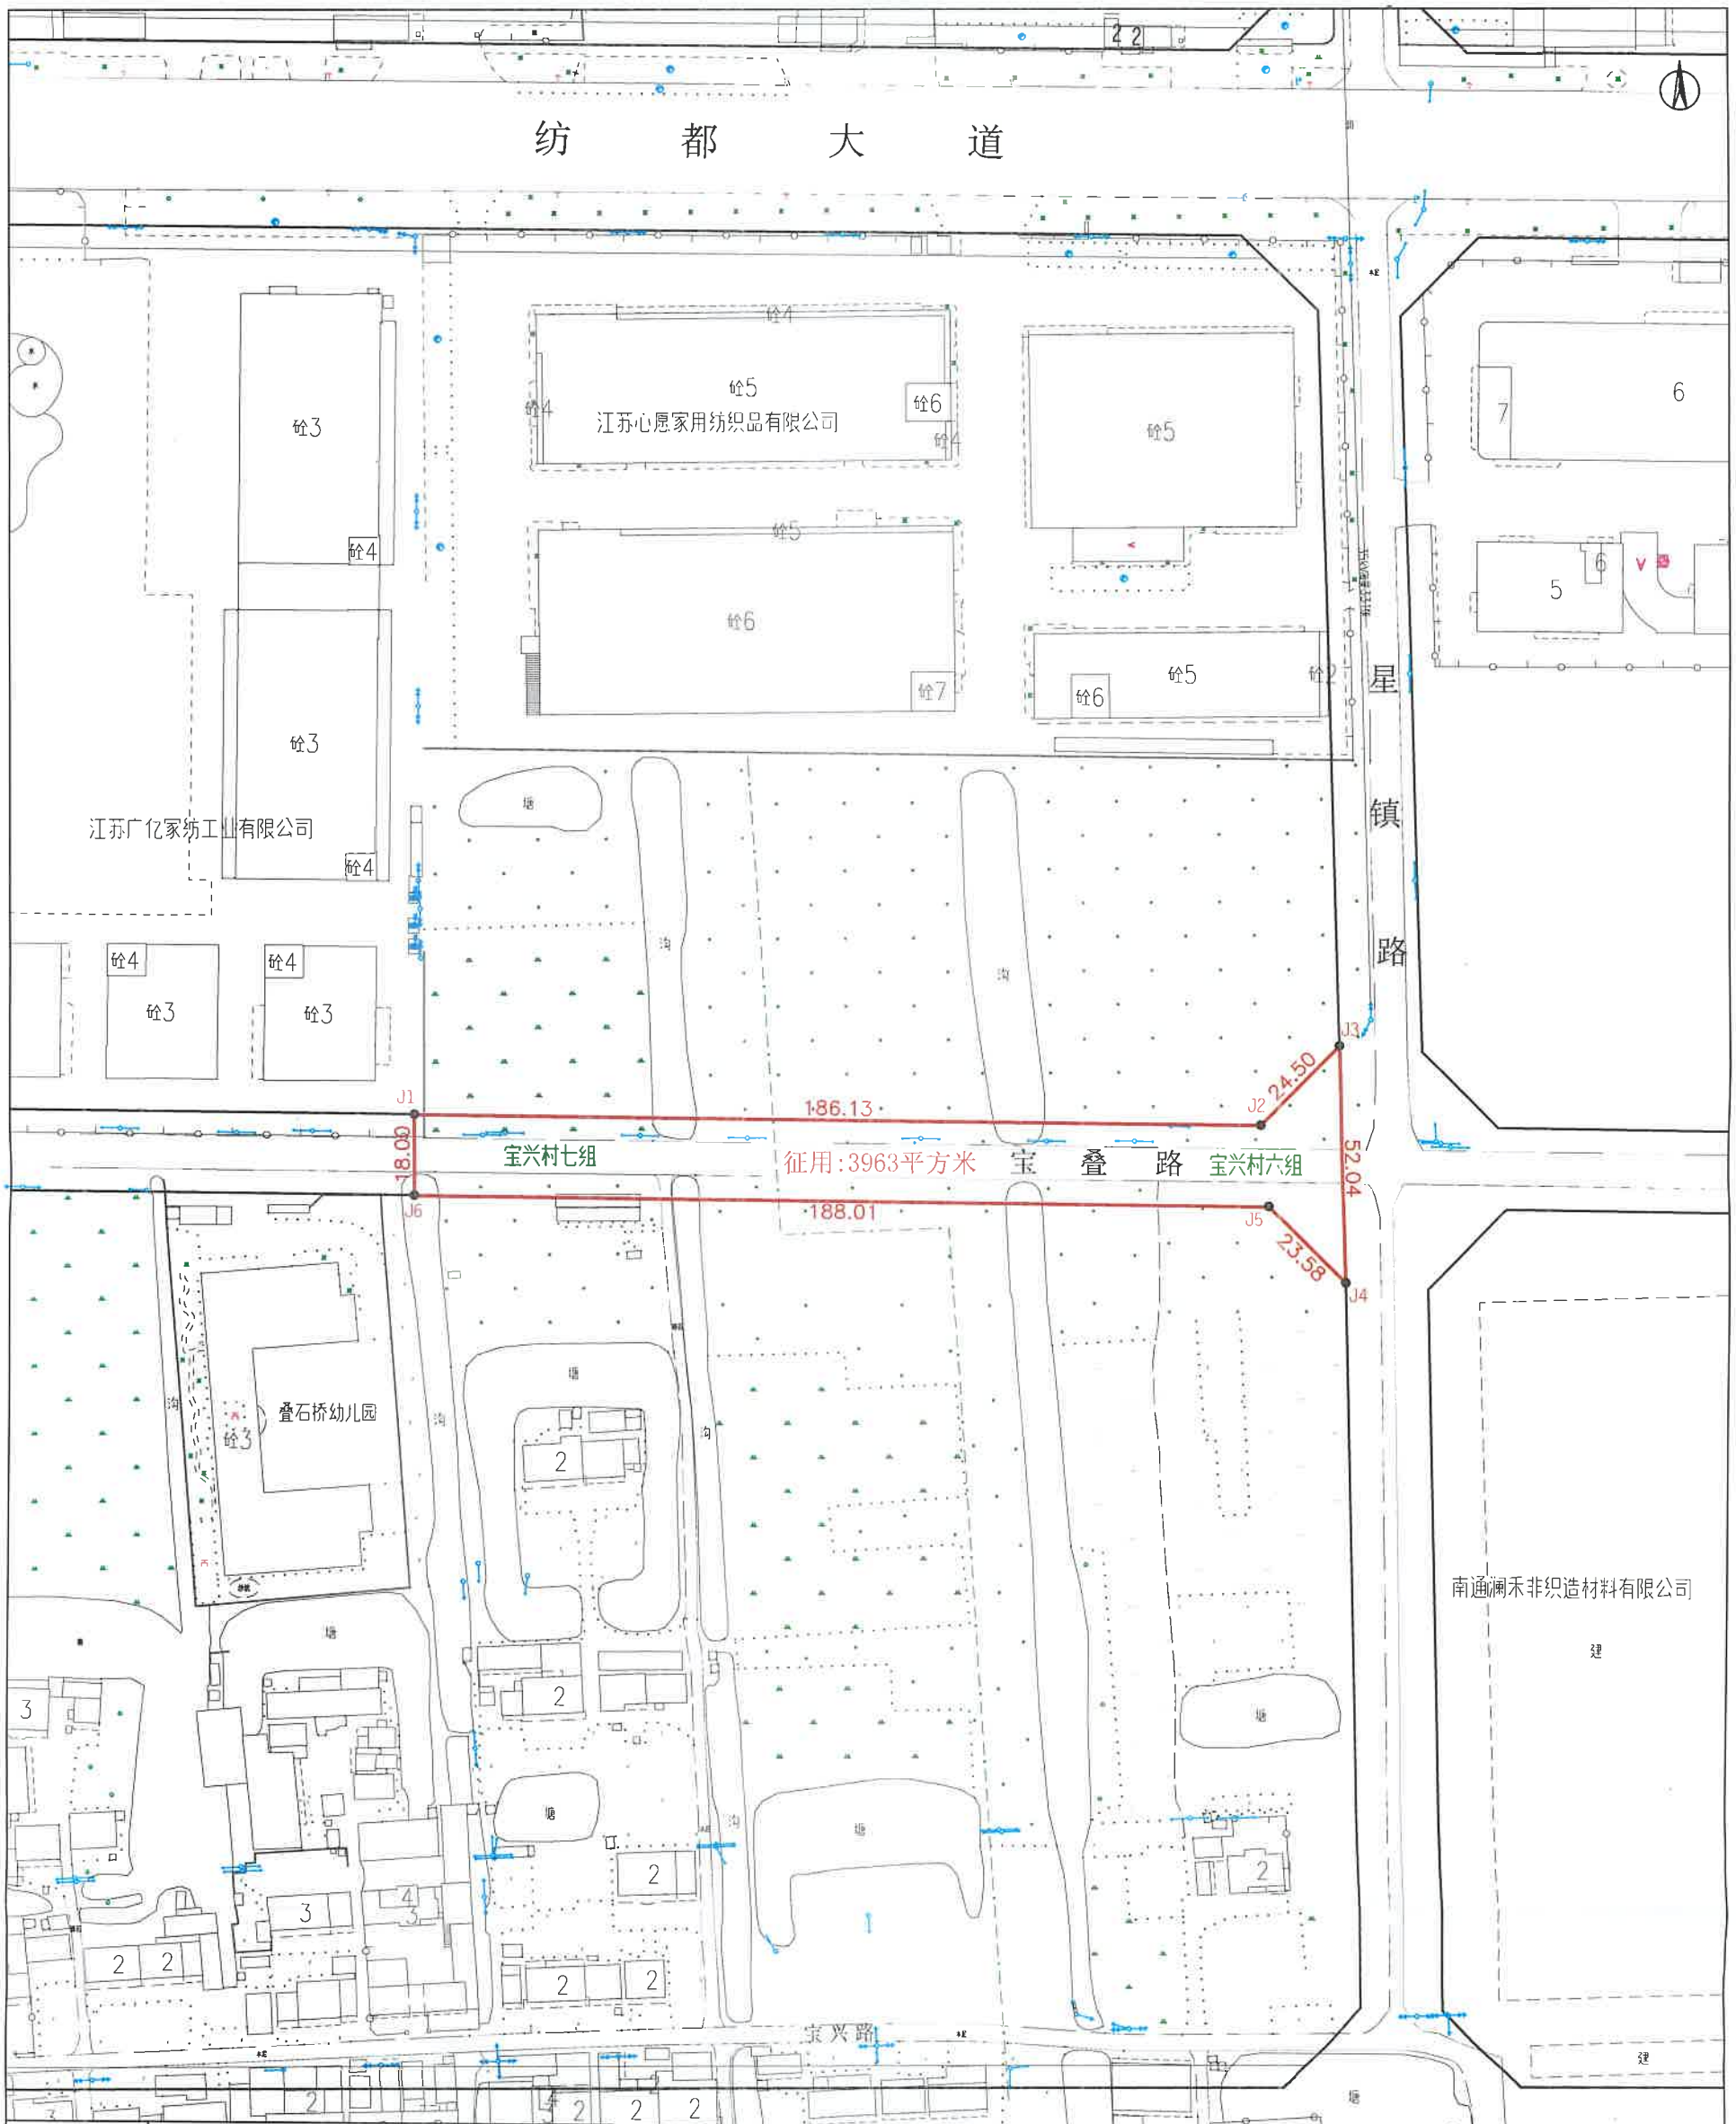

用地单位	南通市海门区人民政府		
用地座落	海门区三星镇宝兴村		
用地总面积	3963 平方米 5.94 亩		
征用面积	3963 平方米 5.94 亩	地籍图号	

勘测单位 南通市融信信息科技有限公司
坐 标 系 2000国家大地坐标系
制图日期 2025.5.14

1:1500

南通市融信信息科技有限公司 甲乙测资字32518652 测绘资质专用章

绘图：陆耀辉
检查：曹姜春